


Pianta Piano Seminterrato


Scala 1/100

Corte
Sup. Lotto 348mq
Sup. Permeabile 143mq
Sp = 41% SF

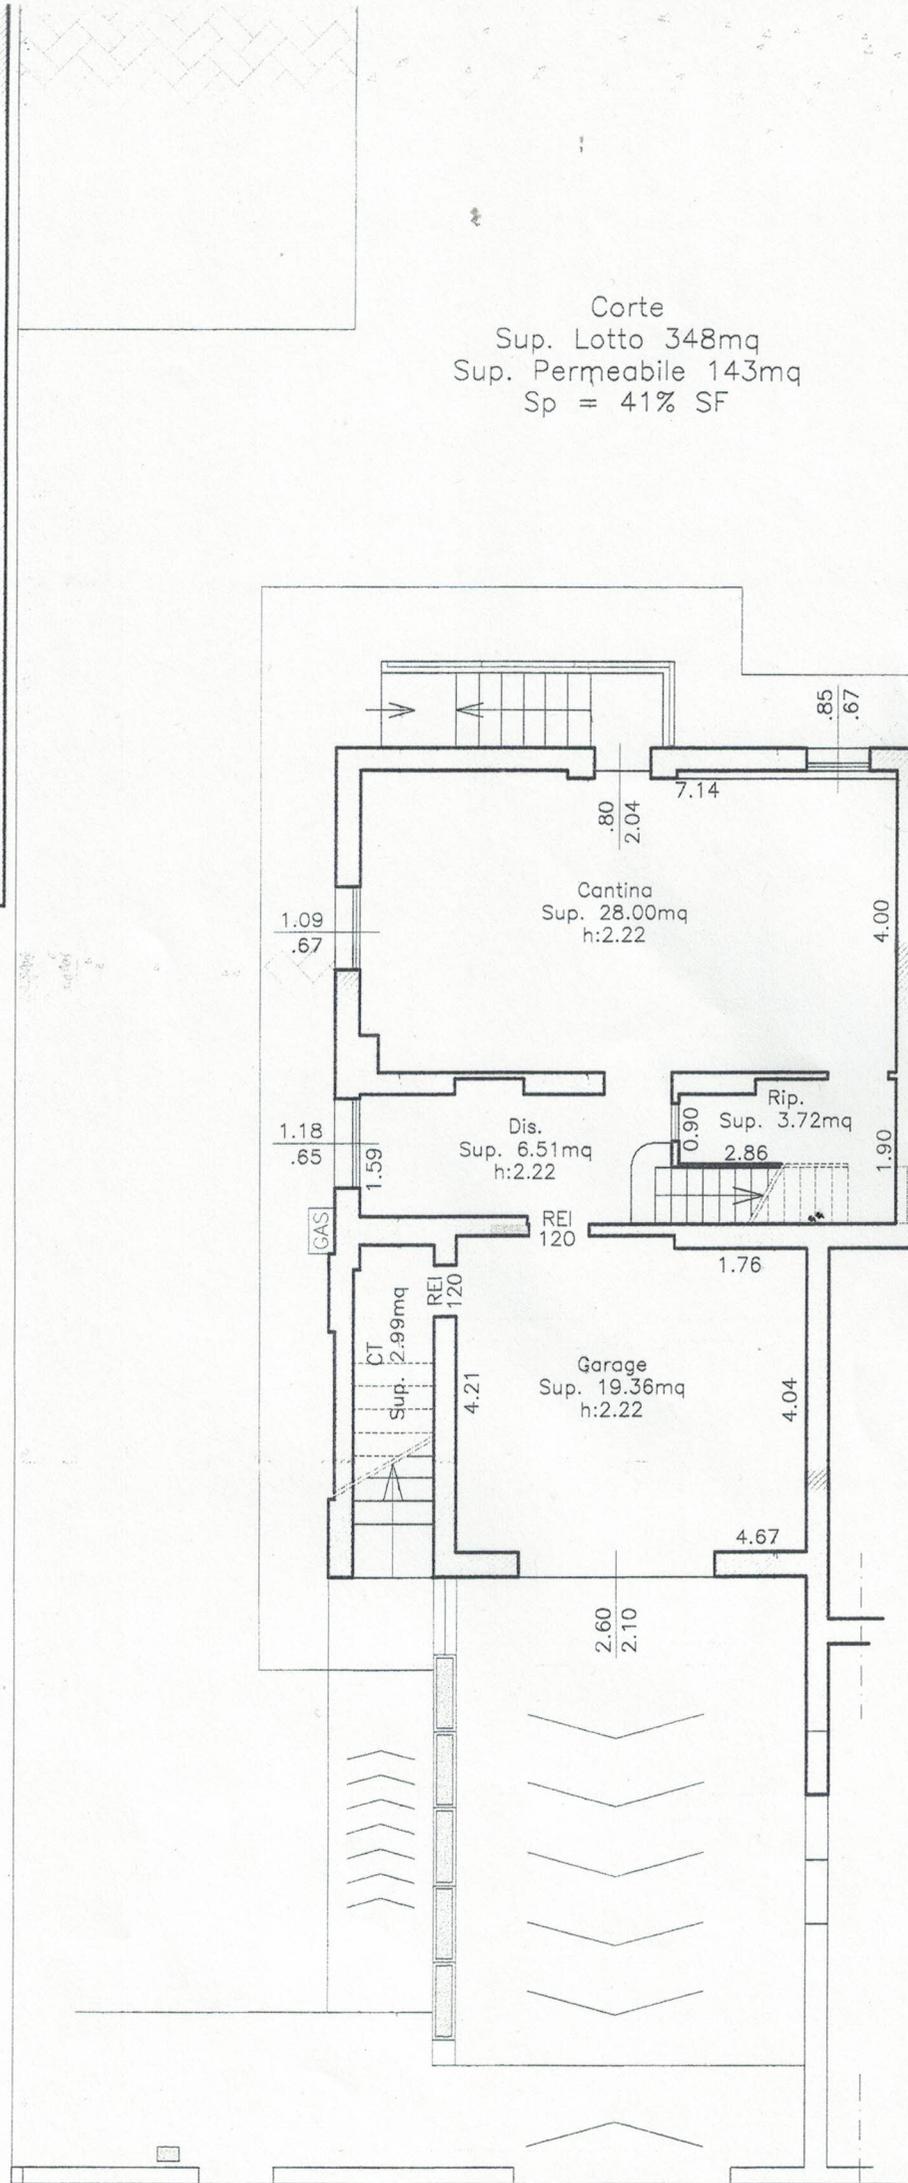

Pianta Piano Rialzato

Scala 1/100

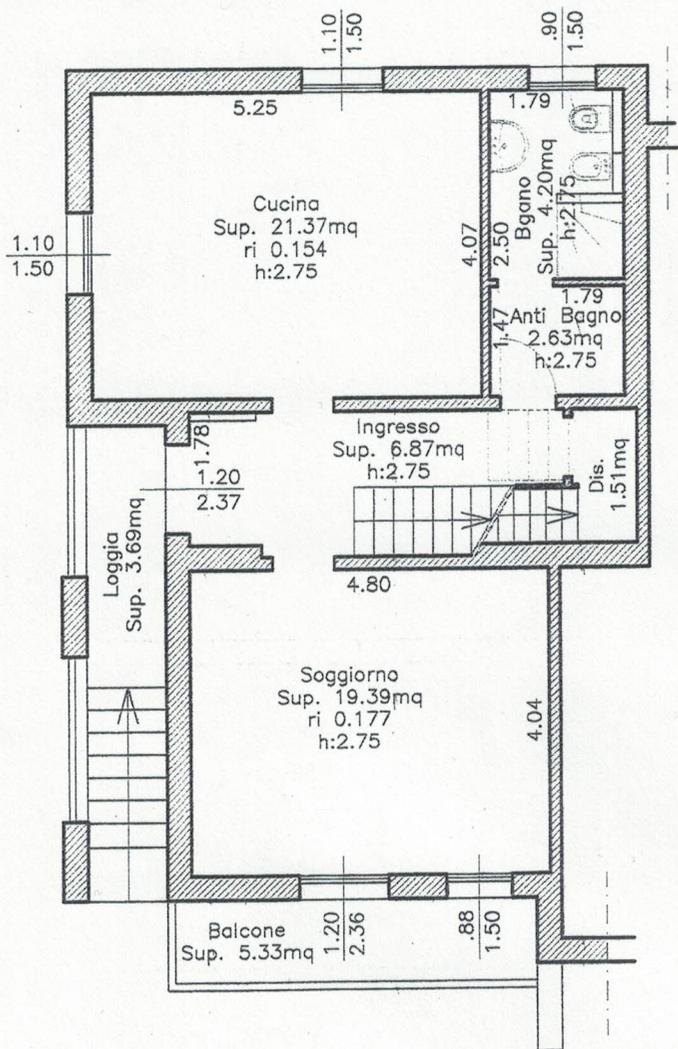

Pianta Piano Primo

Scala 1/100

