


**PLANIMETRIA PIANO TERRA**  
**APPARTAMENTO 1**

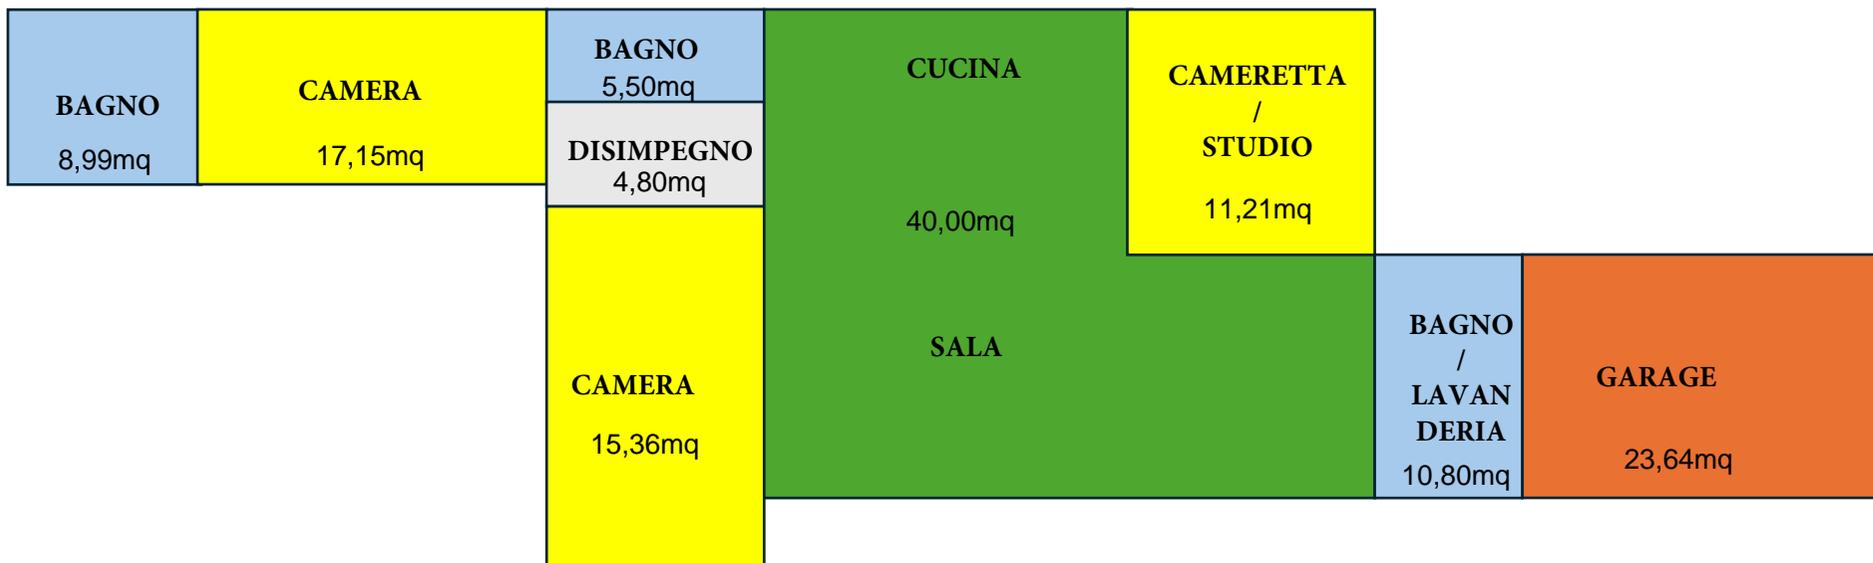

Giardino 31,4 mq

Superficie 137,45 mq

Corte 18,60 mq

GLI SPAZI INTERNI DELLA CASA SONO PERSONALIZZABILI. QUESTA E' UN'IDEA DI SUDDIVISIONE.