


Sistema
P1700

IMPIANTO GAS
METANO



TECNO-CAST SRL
Via del Crociale, 4
41042 Spezzano di Fiorano (MO)
C.F. e P.IVA 02811200365

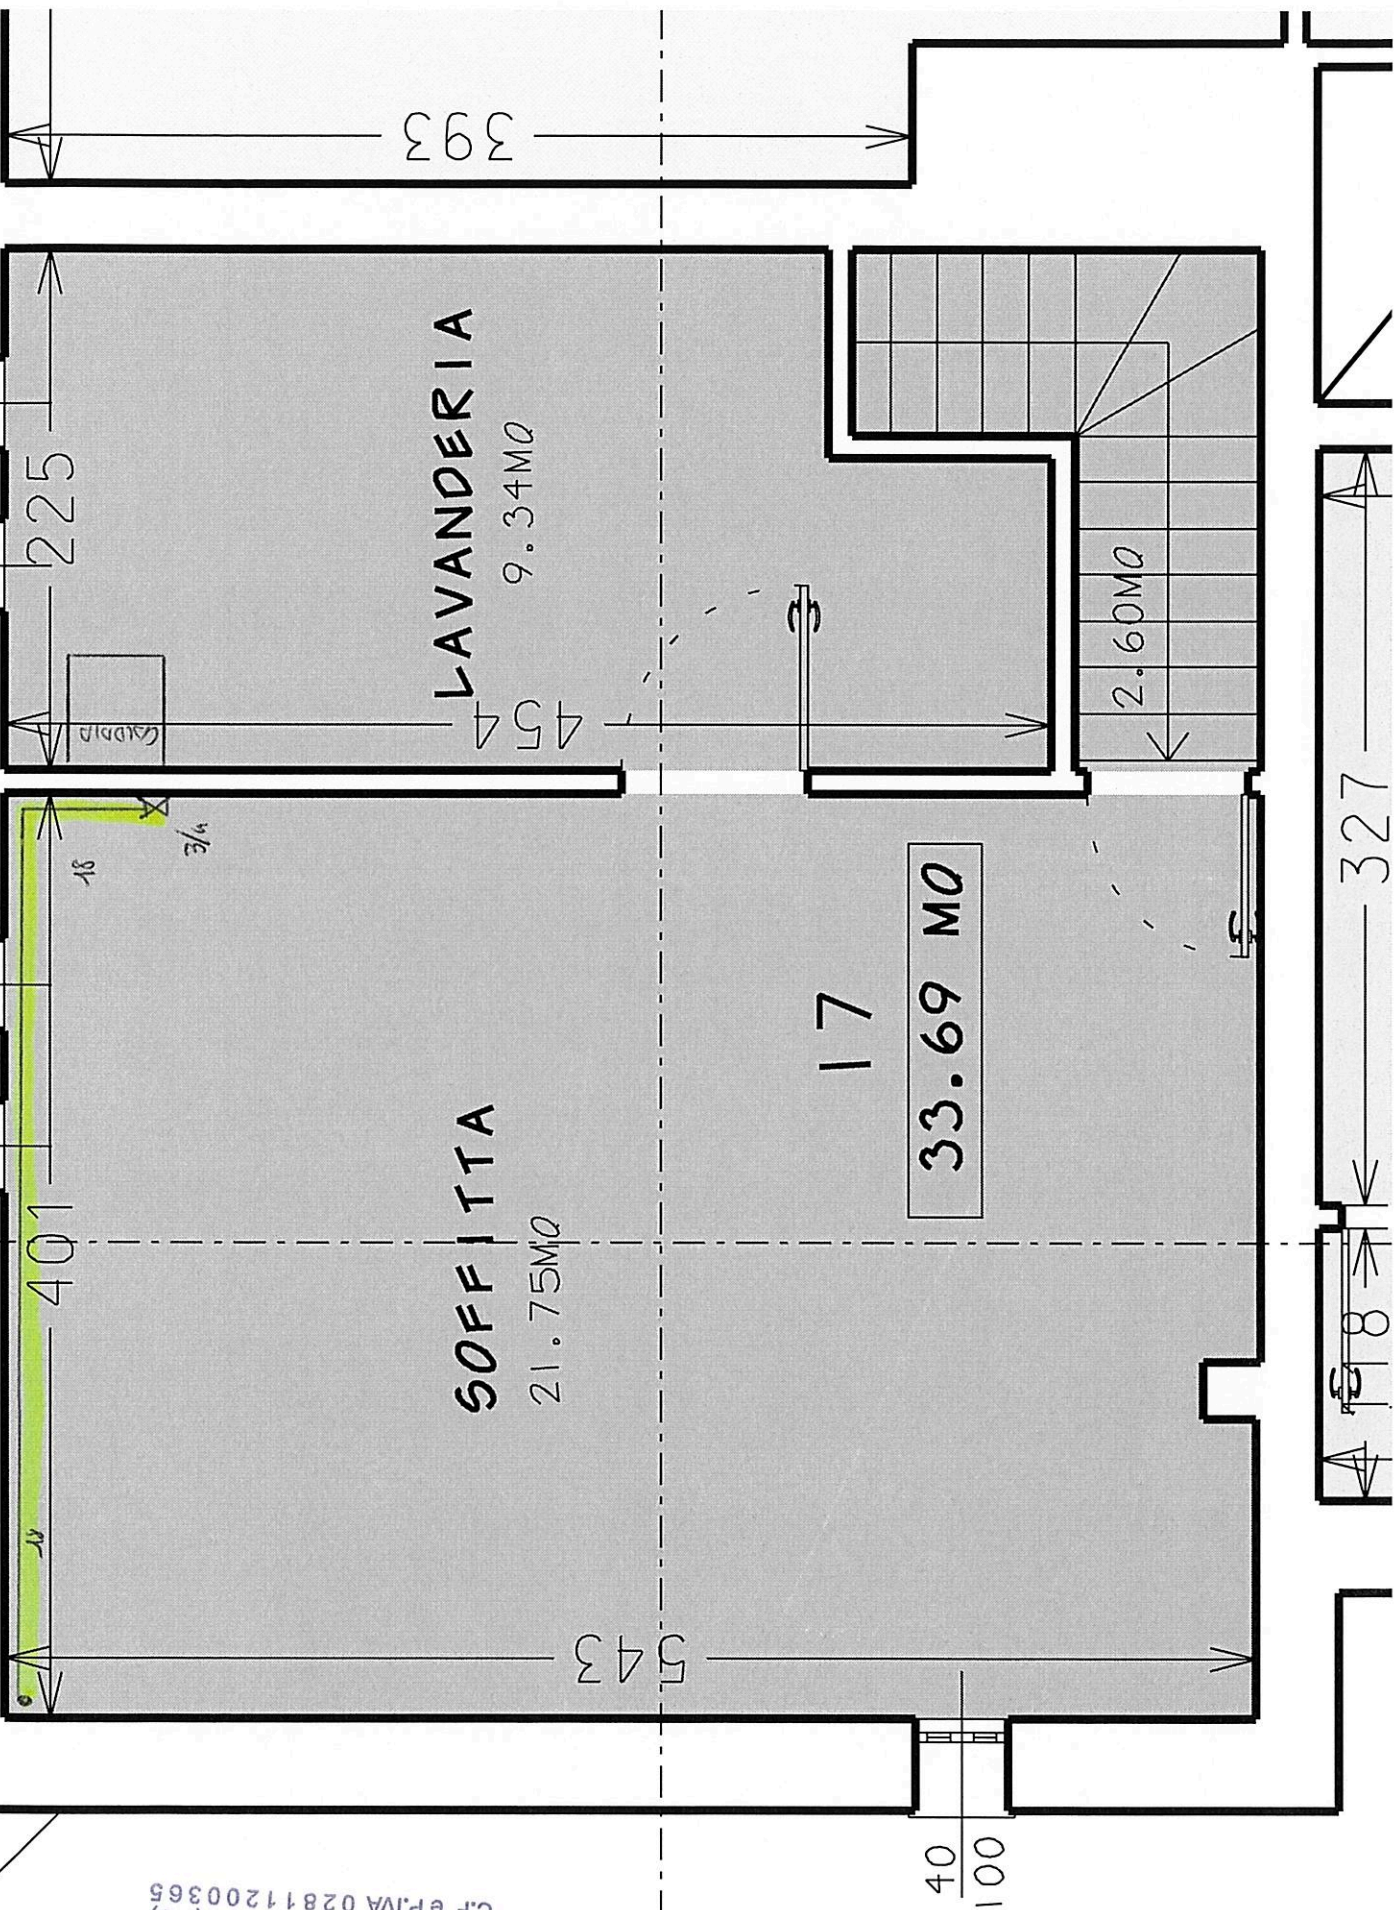




IMPIANTO DI RISCALDAMENTO

UBICAZIONE: VIA RADICI in PIANO

LOC. CORLO, COMUNE DI FORMIGINE (MO)

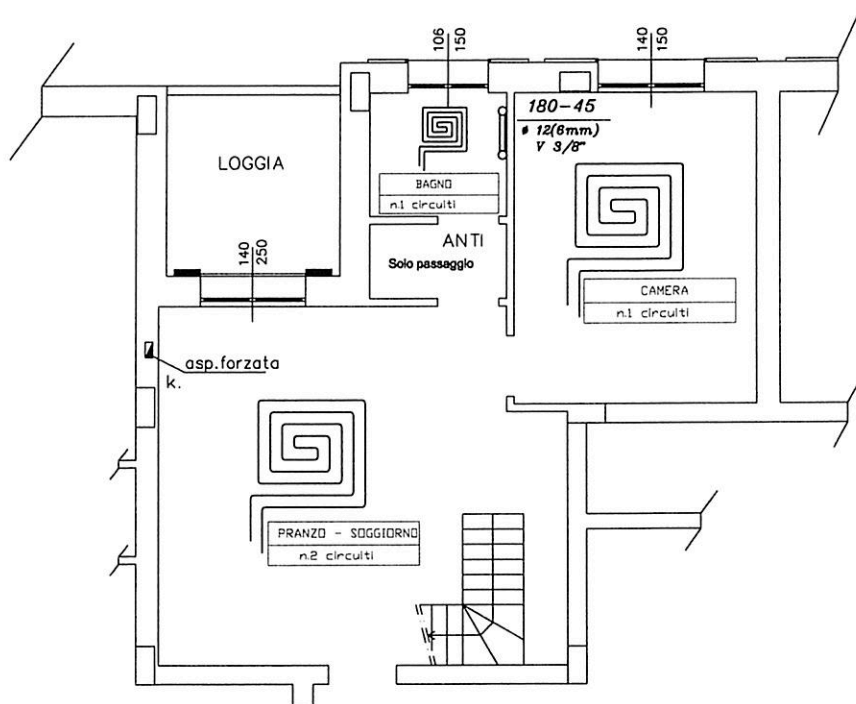


APPARTAMENTO 17
PIANO SECONDO
SCALA 1:100



IMPIANTO DI RISCALDAMENTO

UBICAZIONE: VIA RADICI in PIANO
LOC. CORLO, COMUNE DI FORMIGINE (MO)

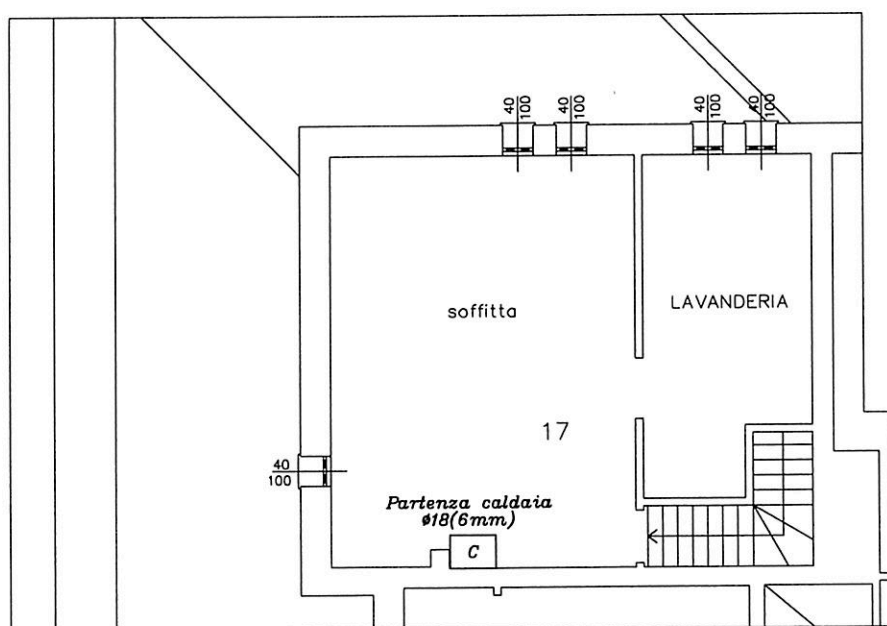

APPARTAMENTO 17
PIANO TERZO
SCALA 1:100